

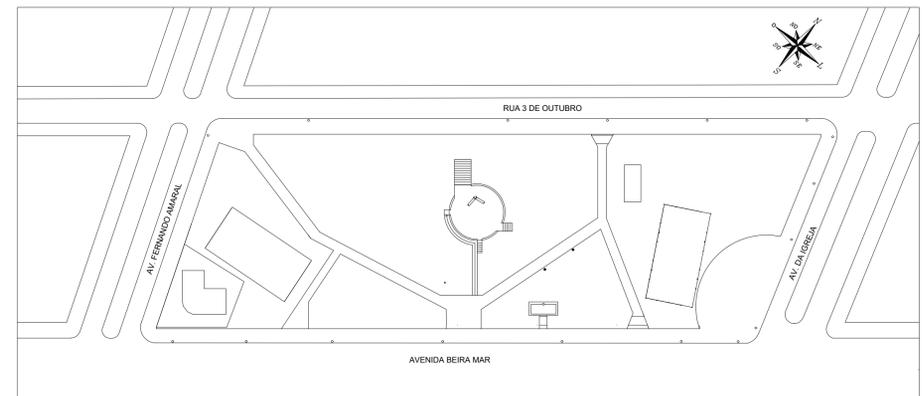


ESCALADA EXISTENTE

01
02
03
04
05
06
07
08
09
10
11

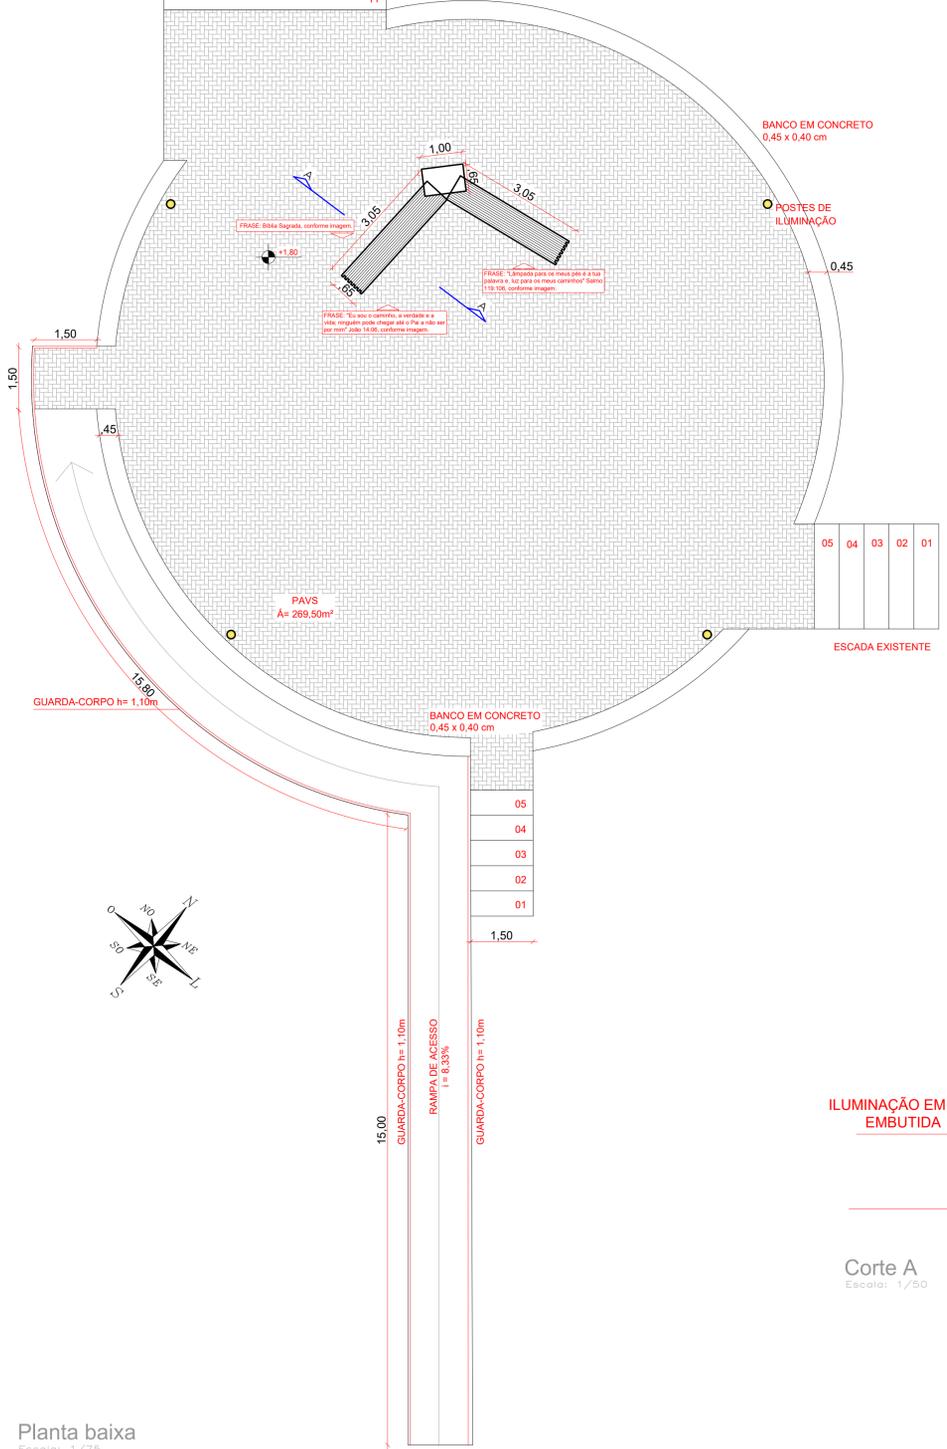

Situação
Escala: 1/1000

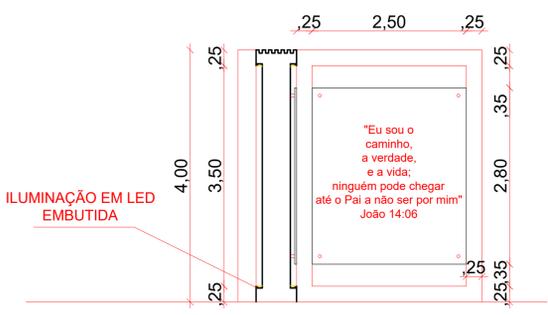

Corte A
Escala: 1/50

Planta baixa
Escala: 1/75

PREFEITURA MUNICIPAL DE TRAMANDAÍ
SECRETARIA MUNICIPAL DE OBRAS - DEPARTAMENTO DE ENGENHARIA

Projeto: **MONUMENTO DA BIBLIA**

Endereço da obra: PRAÇA GENERAL MULLER, AV. DA IGREJA ESQUINA AV. BEIRA MAR - TRAMANDAÍ/RS

Proprietário: Prefeitura Municipal de Tramandaí

Responsável Técnico: Arquiteta e Urbanista Alessandra Getain D. Santos - CAU/RS A07795-0

Data: Dezembro/2023

Escala: indicadas

Desenho CAD: NATHALIA S

Área Total: 5,95m²

Planta: 01/01

Prefeitura Municipal de Tramandaí, Avenida da Igreja nº 340 - Centro - CNPJ: 0877100100180 - Fone: (51) 3684-9000 - CEP: 95.900-000