



VISTA LATERAL

PLANTA BAIXA

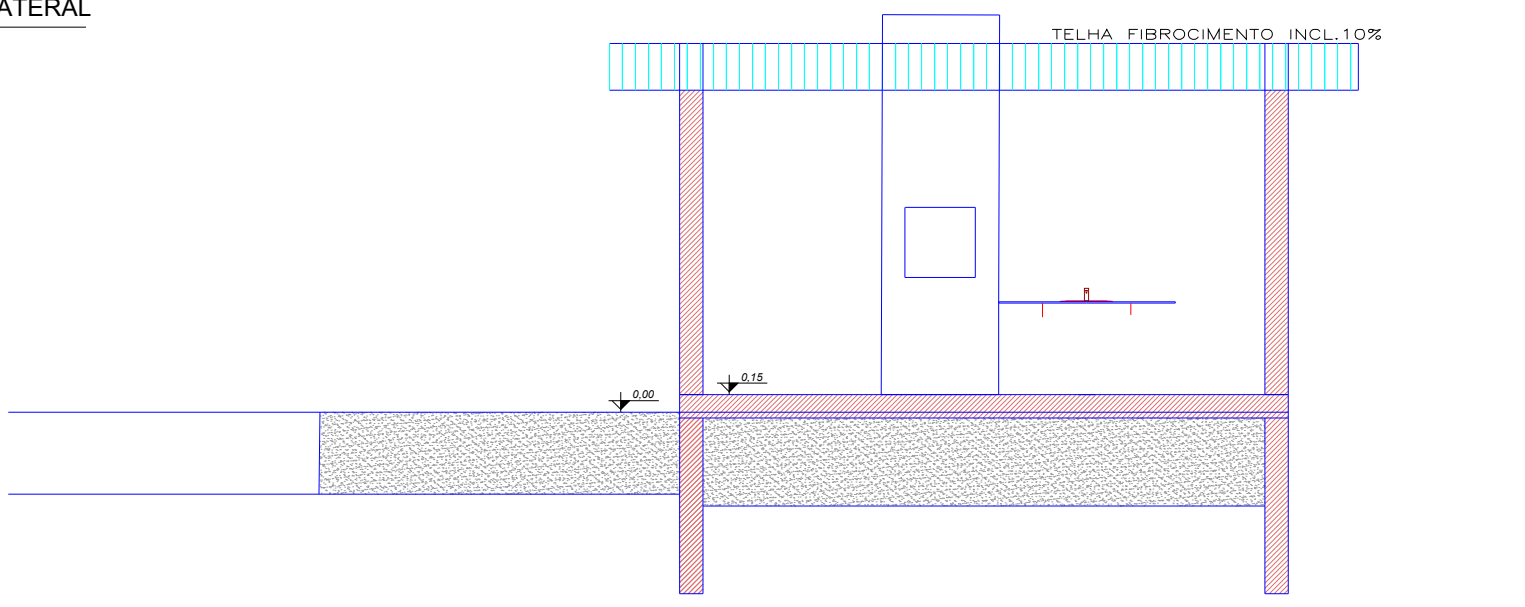


FACHADA

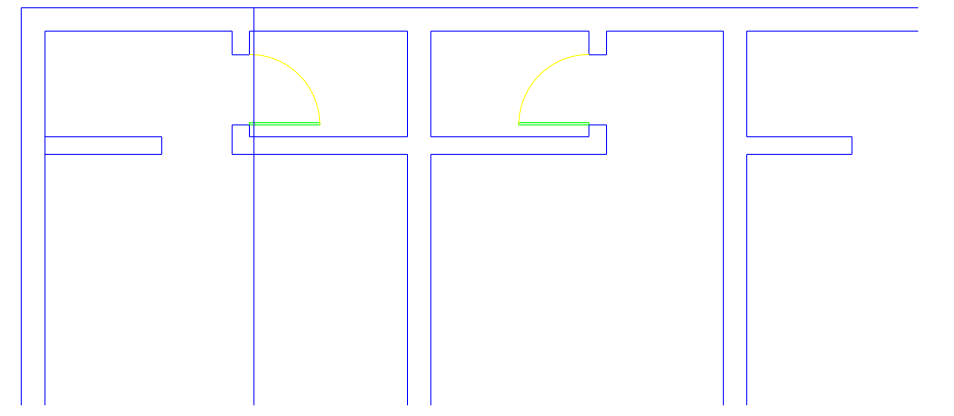

Estado do Rio Grande do Sul  
**PREFEITURA MUNICIPAL DE TRAMANDAÍ**  
 Secretaria de Obras - Departamento de Engenharia



Projeto: **Quiosque Campo Cruzeiro do Sul**

	Local da Obra: Cruzeiro do Sul - Tramandaí/RS	Data: Julho/2024
	Proprietário: Município de Tramandaí	Escala: 1/50
Resp.Técnico: Eng. Civil - Marcos Allan Santos Marlon CREA-PR - 128.151	Desenhado: Marcos Marlon	Prancha: <b>Unica</b>
Assunto: <i>Planta baixa</i>	Área: 15 m <sup>2</sup>	