


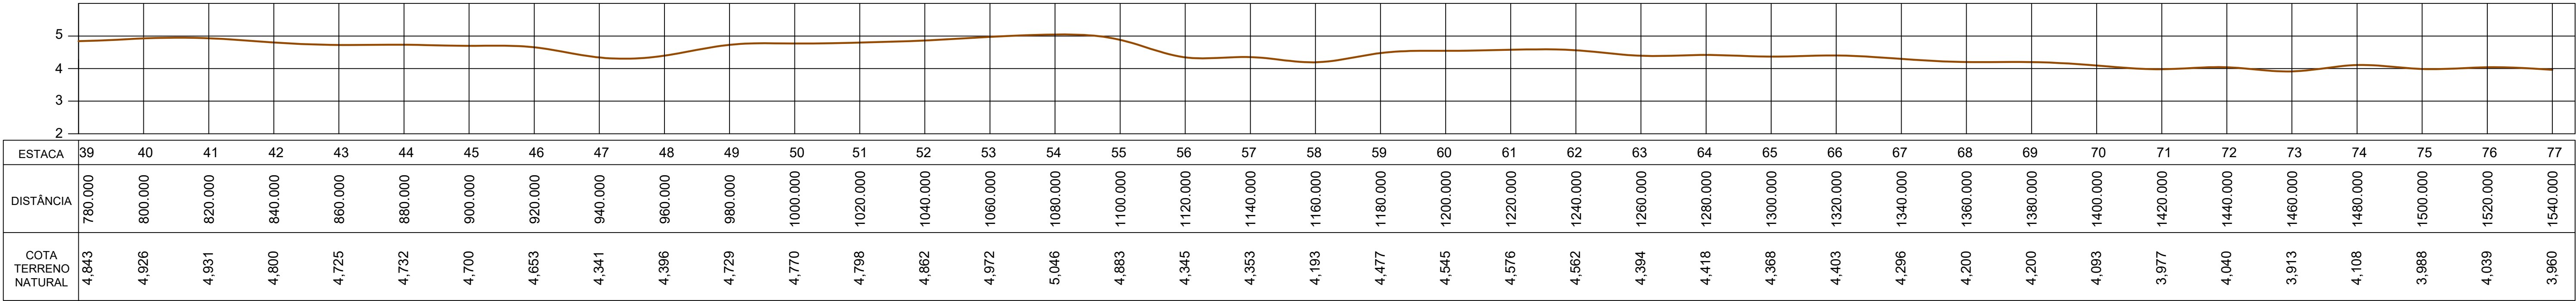


PERFIL LONGITUDINAL - AV. BEIRA-MAR



LEGENDA PERFIS LONGITUDINAIS:

— PERFIL TERRENO NATURAL

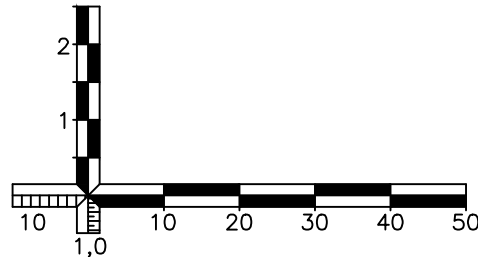

PREFEITURA DE TRAMANDAÍ		ESTADO:	RS
		MUNICÍPIO:	TRAMANDAÍ
PROJETO TÍTULO: PAVIMENTAÇÃO DA AVENIDA BEIRA-MAR		TIPO:	INFRAESTRUTURA URBANA
RESPONSÁVEL TÉCNICO: Milton R. Pedrollo Bittencourt Eng. Civil – CREA RS-158788	PROPRIETÁRIO:	DESCRIÇÃO:	LEVANTAMENTO PLANIALTIMÉTRICO
LOCAL: AV. BEIRA-MAR	REGIONO:		ENTRE AV. JOÃO DE MAGALHÃES E R. GUANABARA
			ESCALA: HORIZ.: 1/1000 VERT.: 1/100
			PROVAO: 3/18