




QORTE
ESC.: 1/150

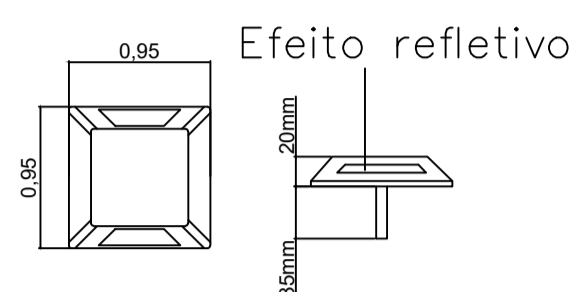


DETALHAMENTO DOS TACHÕES REFLETIVOS
sem escala

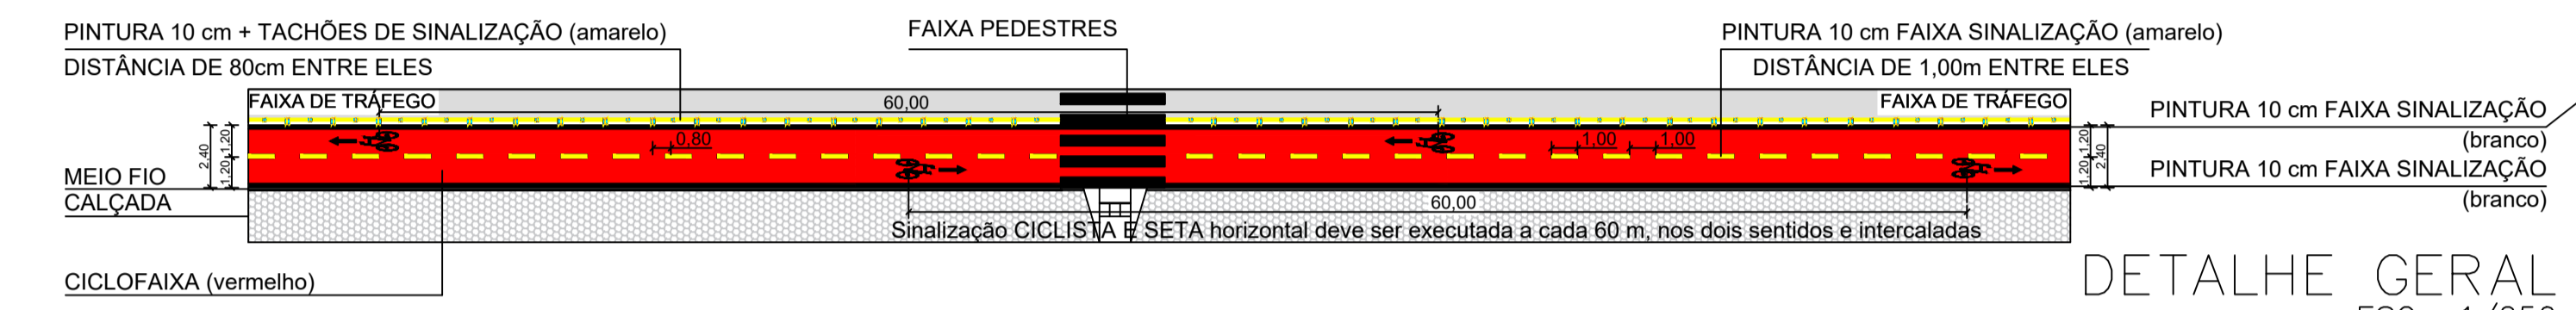


DETALHE GERAL
ESC.: 1/250

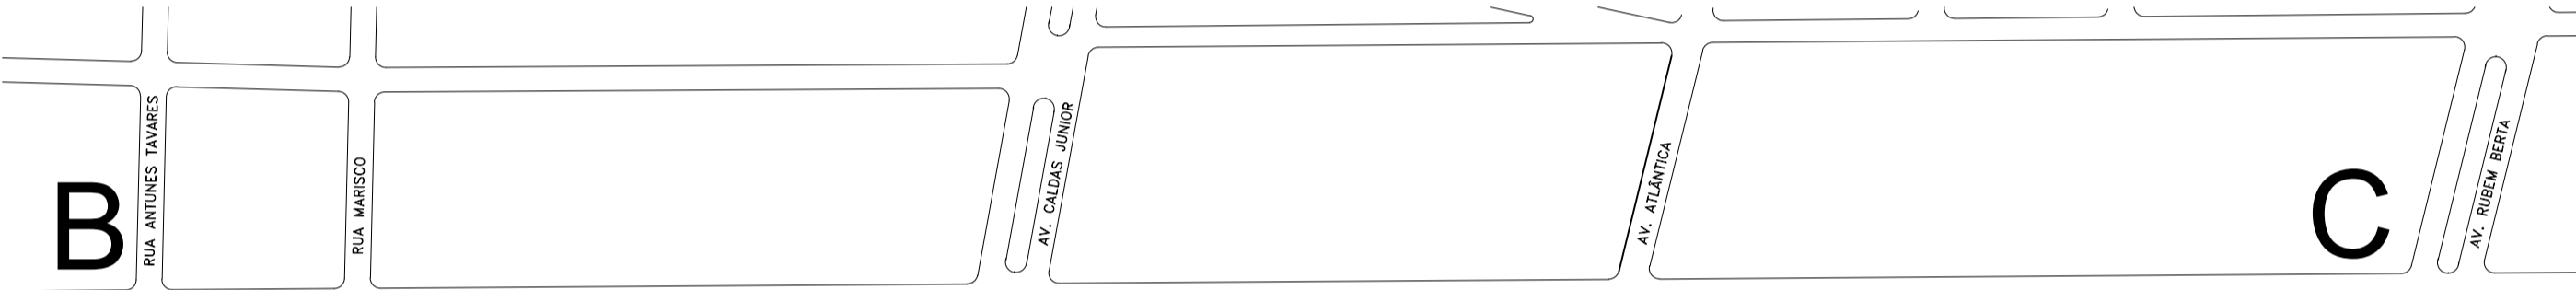


TRECHO BC – SITUAÇÃO ATUAL
ESC.: 1/2000

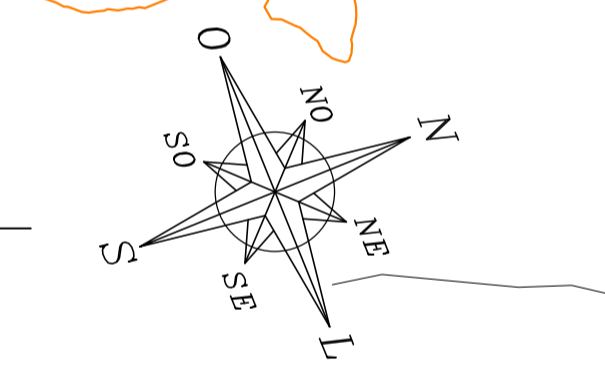

OCEANO ATLÂNTICO

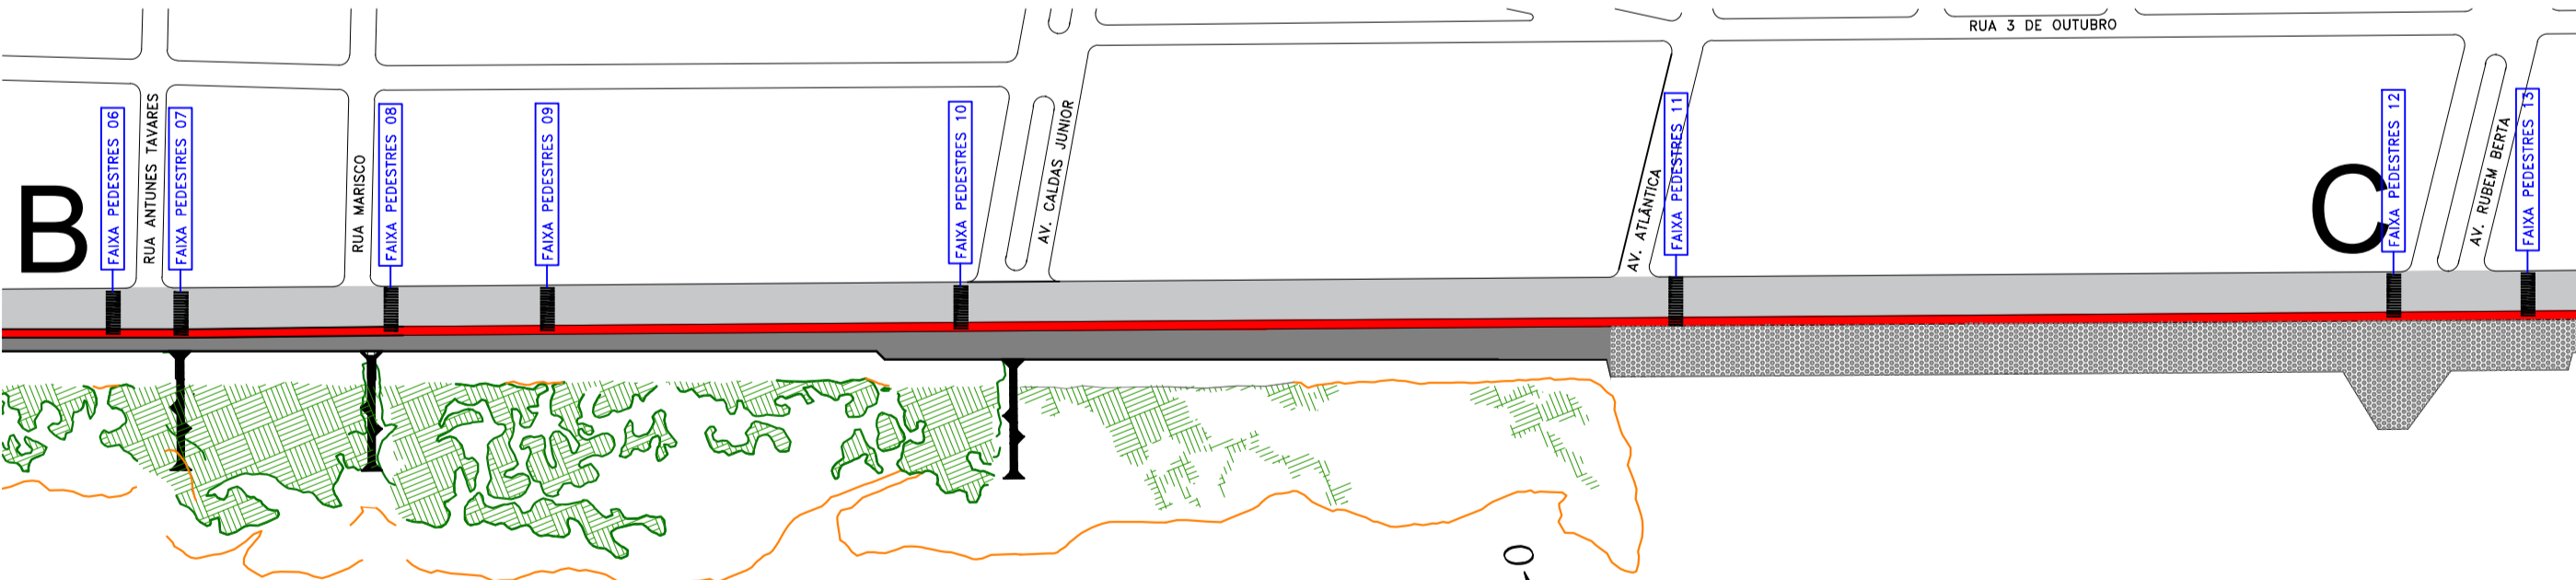

TRECHO BC – PROJETO
ESC.: 1/2000

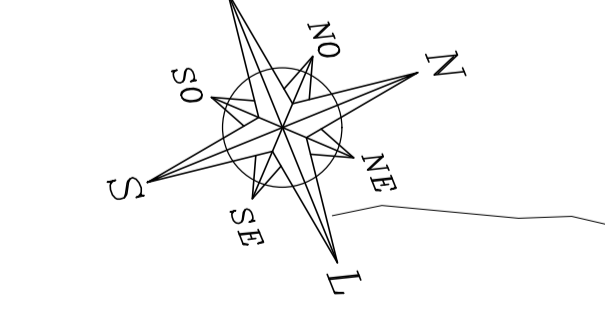

OCEANO ATLÂNTICO

PREFEITURA MUNICIPAL DE TRAMANDAÍ
SECRETARIA MUNICIPAL DE OBRAS - DEPARTAMENTO DE ENGENHARIA

Projeto:	Construção da CICLOFAIXA na Avenida BEIRA MAR no Município de Tramandaí /RS	Data:	Julho / 2023
Endereço da obra:	Av. Beira - Mar no trecho Rua Demar Antônio Rodrigues (Monumento de Iemanjá) até o final da Barra - Tramandaí - RS	Escala:	Indicadas
Proprietário:	Município de Tramandaí	Desenho CAD:	M. Oliveira
Responsável Técnico:	Eng. Civil Hygor Martins - CREA RS 240054	Área Total:	7.924,80 m²
Assunto:	Trecho BC - Situação Atual e Projeto, Corte, Detalhes	Folha:	A:03/05

Prefeitura Municipal de Tramandaí Avenida da Igreja nº 346 - Centro - CNPJ: 8871101/000180 - Fone: (51) 3684-6000 - CEP: 95.690-000