

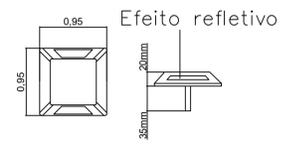
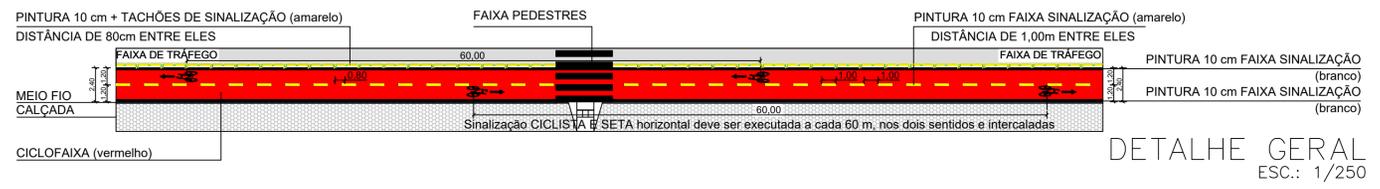




DETALHE 1
ESC.: 1/250

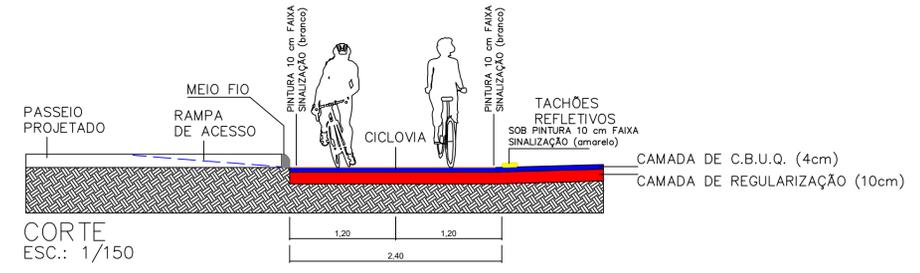


DETALHAMENTO DOS TACHÕES REFLETIVOS
sem escala

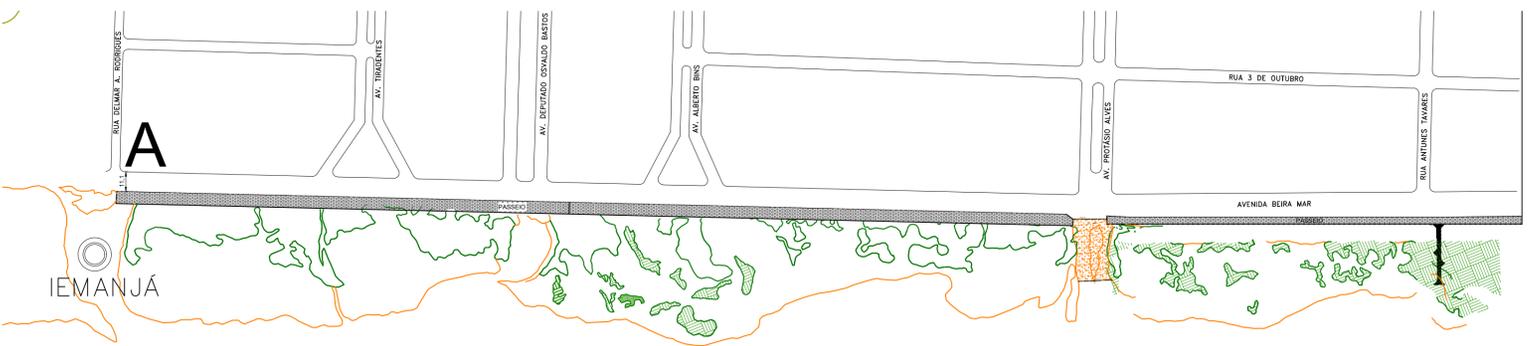

TRECHO AB - SITUAÇÃO ATUAL
ESC.: 1/2000

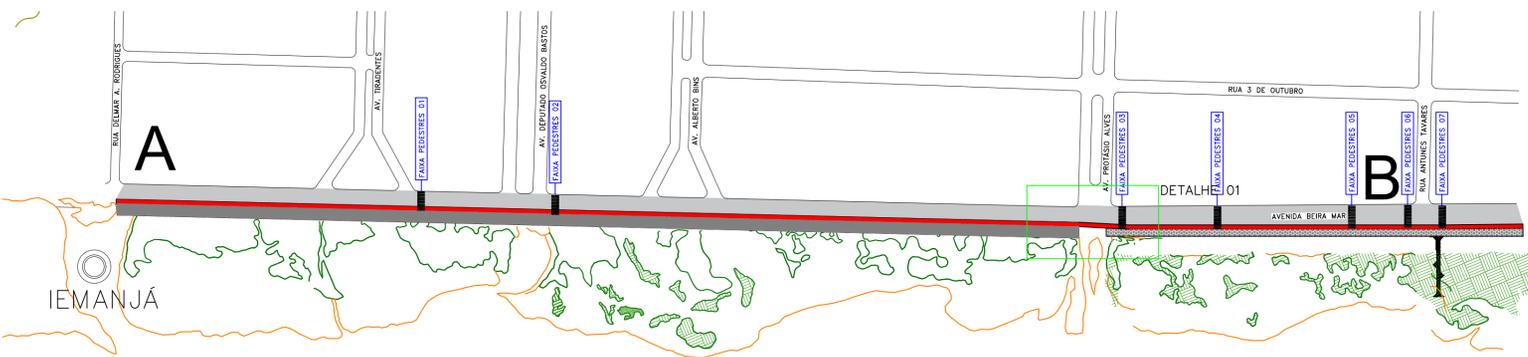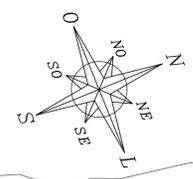

TRECHO AB - PROJETO
ESC.: 1/2000

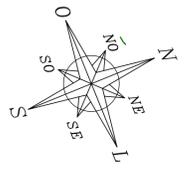

PREFEITURA MUNICIPAL DE TRAMANDAÍ SECRETARIA MUNICIPAL DE OBRAS - DEPARTAMENTO DE ENGENHARIA		
Projeto:	Construção da CICLOFAIXA na Avenida BEIRA MAR no Município de Tramandaí /RS	
Endereço da obra:	Av. Beira - Mar no trecho Rua Demar Antônio Rodrigues (Monumento de Iemanjá) até o final da Barra - Tramandaí - RS	
Proprietário:	Município de Tramandaí	
Responsável Técnico:	Eng. Civil Hygor Martins - CREA RS 240054	
Área:	Trecho AB - Situação Atual e Projeto, Corte, Detalhes	
Prefeitura Municipal de Tramandaí - Avenida da Igreja, nº 346 - Centro - CNPJ: 88771001000180 - Fone: (51) 3684-6000 - CEP: 95.900-000		Data: Julho / 2023 Escala: Indicadas Desenhista CAD: M. Oliveira Área Total: 7.924,80 m² Folha: A:02/05