

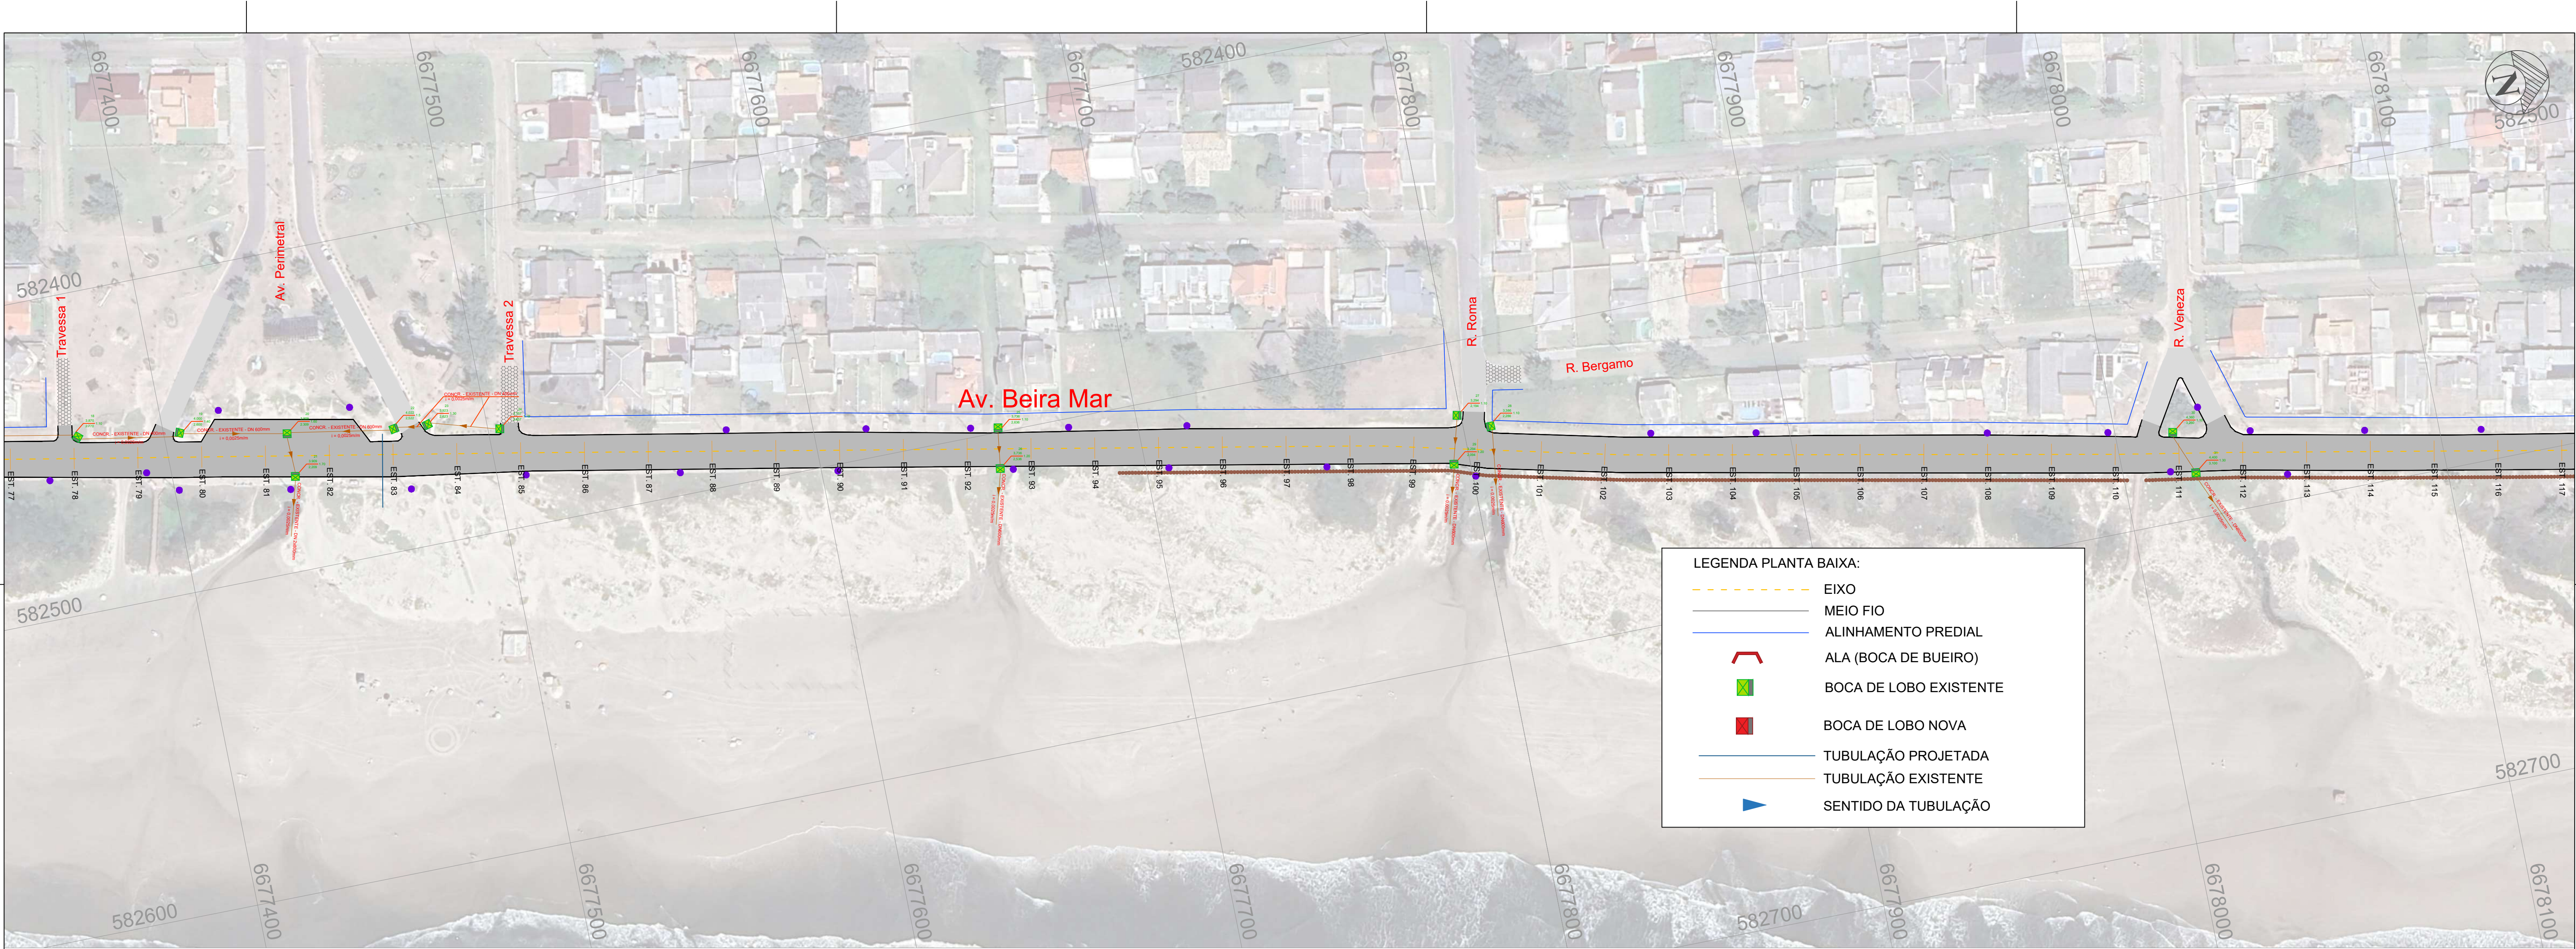
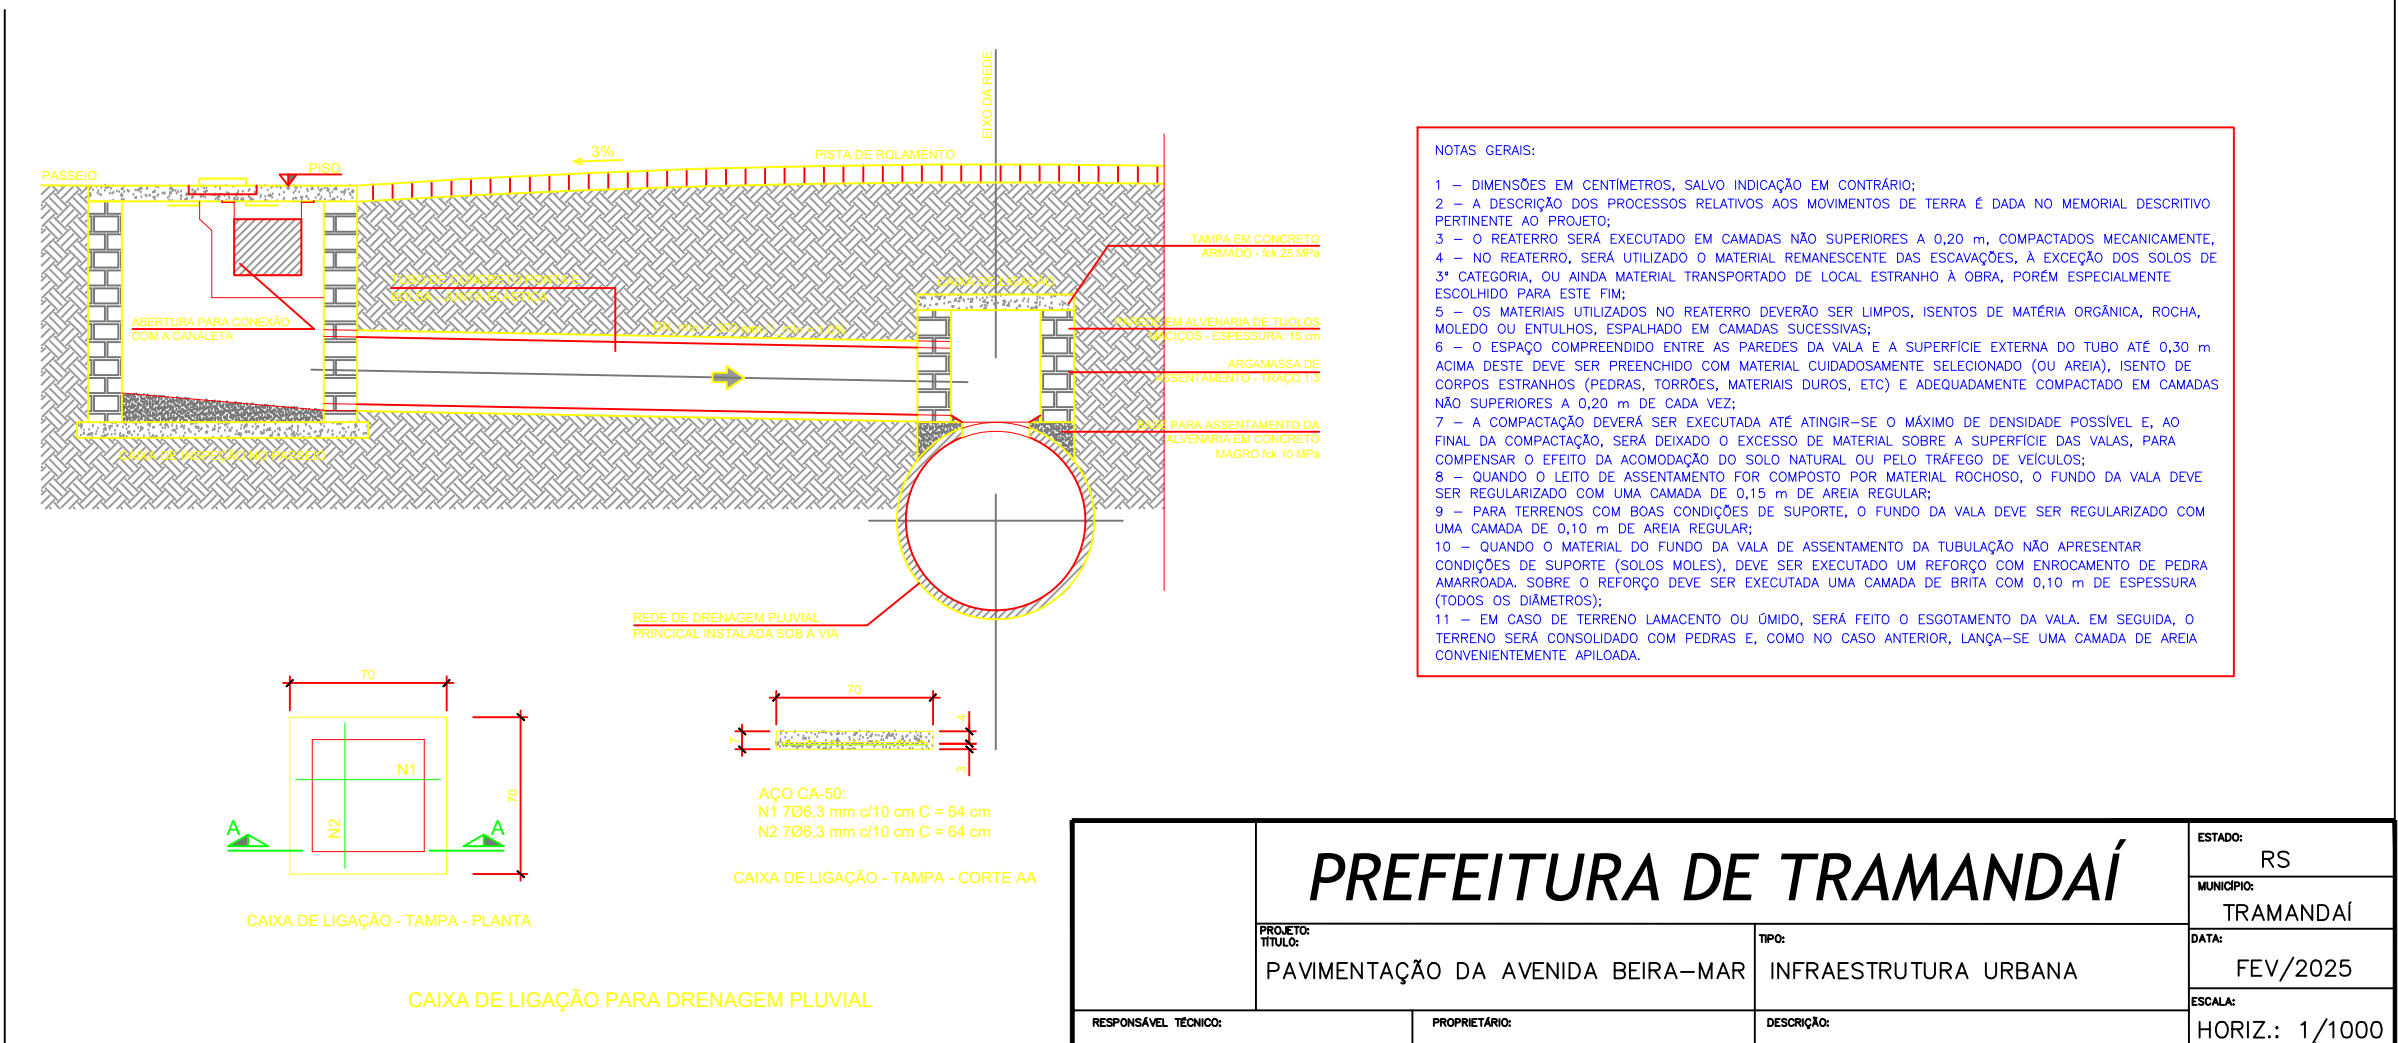
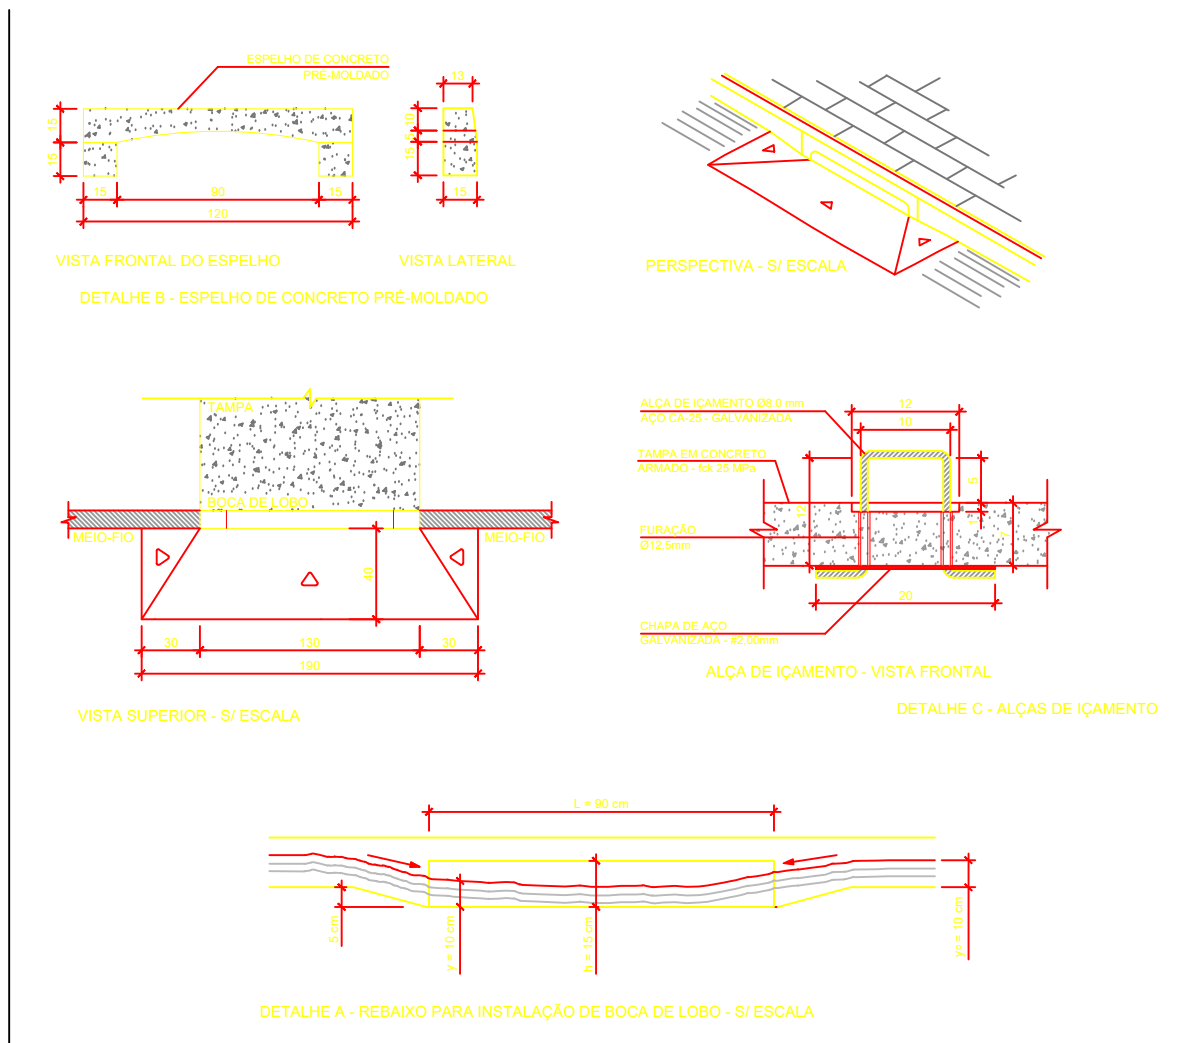


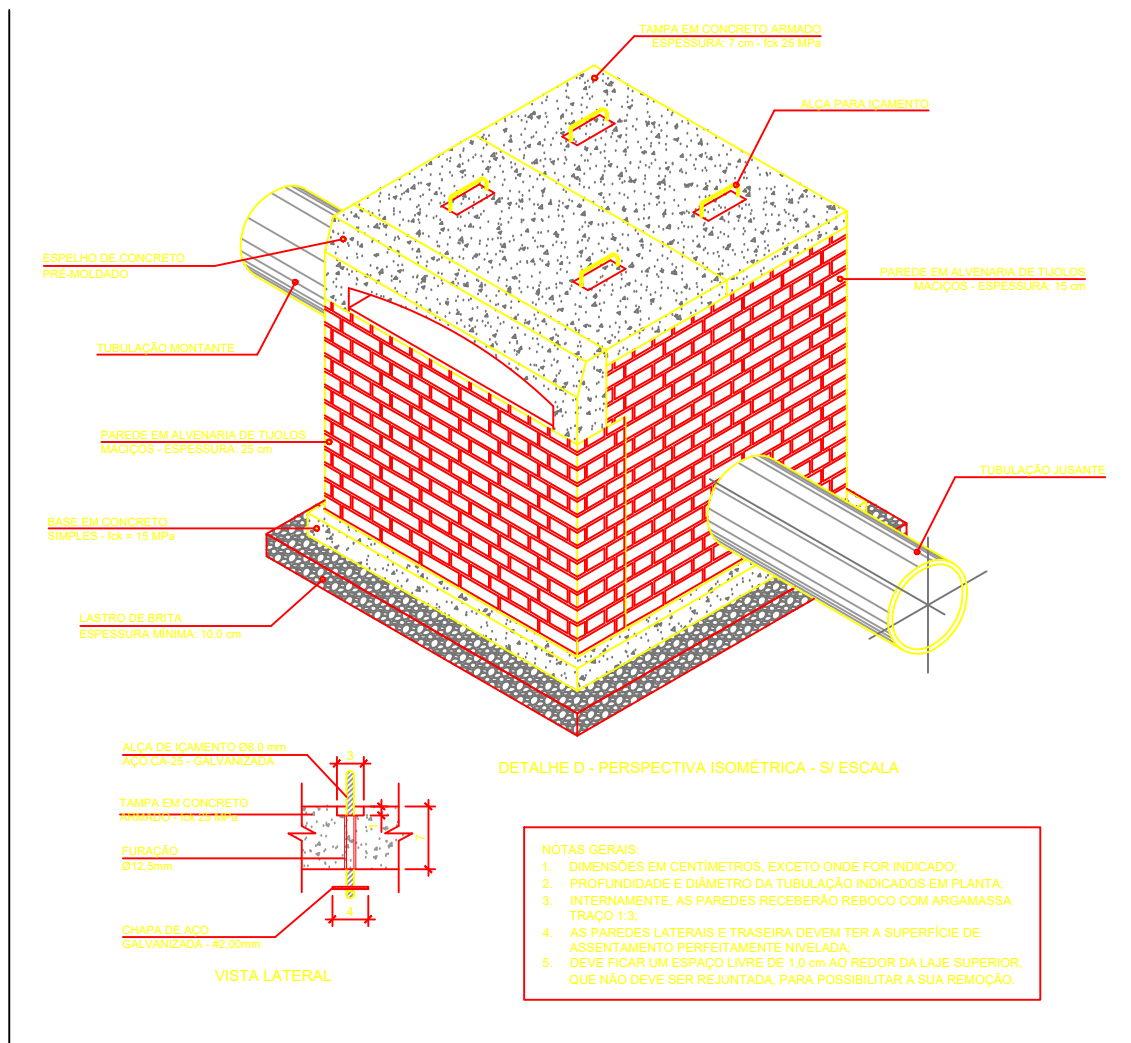

LEGENDA PLANTA BAIXA:

- EIXO
- MEIO FIO
- ALINHAMENTO PREDIAL
- ALA (BOCA DE BUEIRO)
- BOCA DE LOBO EXISTENTE
- BOCA DE LOBO NOVA
- TUBULAÇÃO PROJETADA
- TUBULAÇÃO EXISTENTE
- SENTIDO DA TUBULAÇÃO

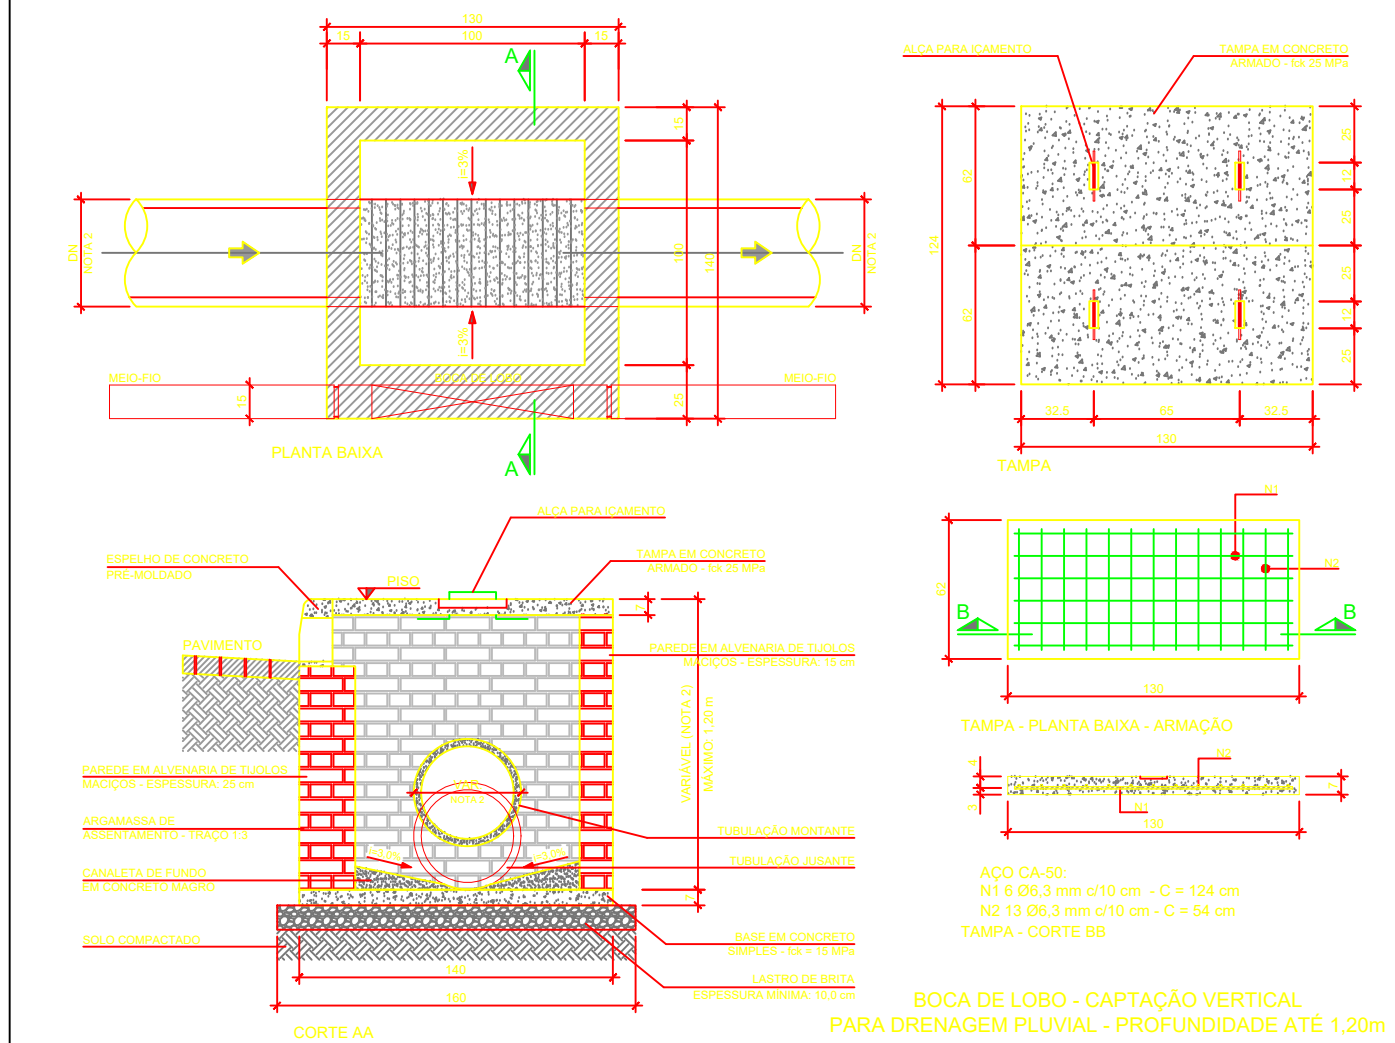

PREFEITURA DE TRAMANDAÍ		ESTADO: RS
MUNICÍPIO: TRAMANDAÍ		DATA: FEV/2025
PAVIMENTAÇÃO DA AVENIDA BEIRA-MAR		TIPO: INFRAESTRUTURA URBANA
RESPONSÁVEL TÉCNICO: Milton R. Pedrollo Bittencourt Eng. Civil - CREA RS-158788		DESCRIÇÃO: DRENAGEM PLUVIAL
LOCAL: AV. BEIRA-MAR		REGRAS: ENTRE AV. JOÃO DE MAGALHÃES E R. GUANABARA
ESCALA: HORIZ.: 1/1000 VERT.: 1/100		PROJETO: 17/18